


VZOROVÝ PŘÍČNÝ ŘEZ
1:100
NÁSEP

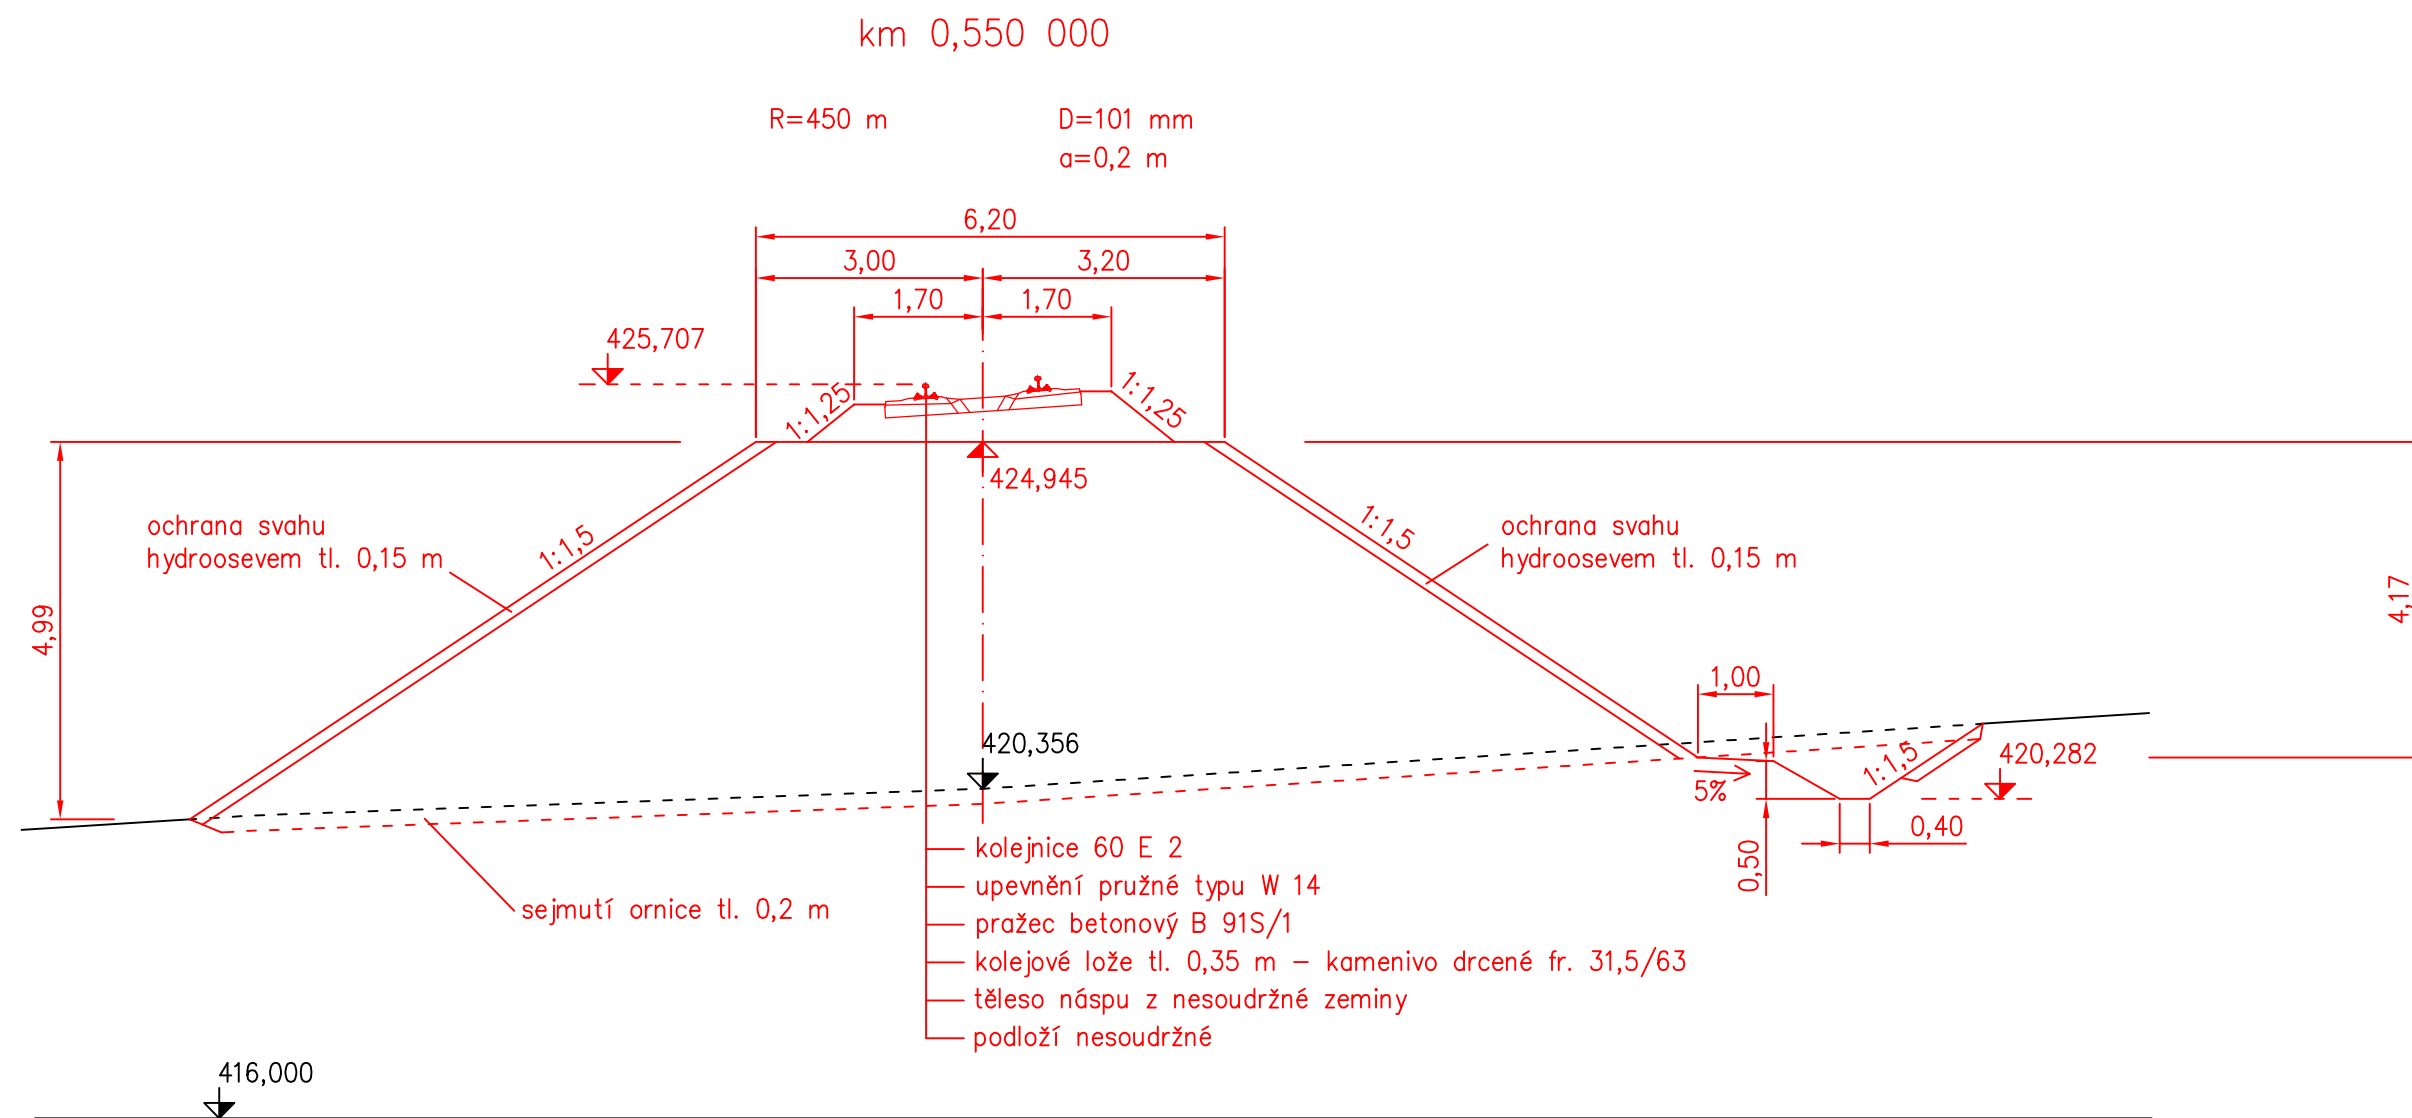

VZOROVÝ PŘÍČNÝ ŘEZ
1:100
ZÁŘEZ

