


# Návrh dopravního schématu příklad A – poloperonizace

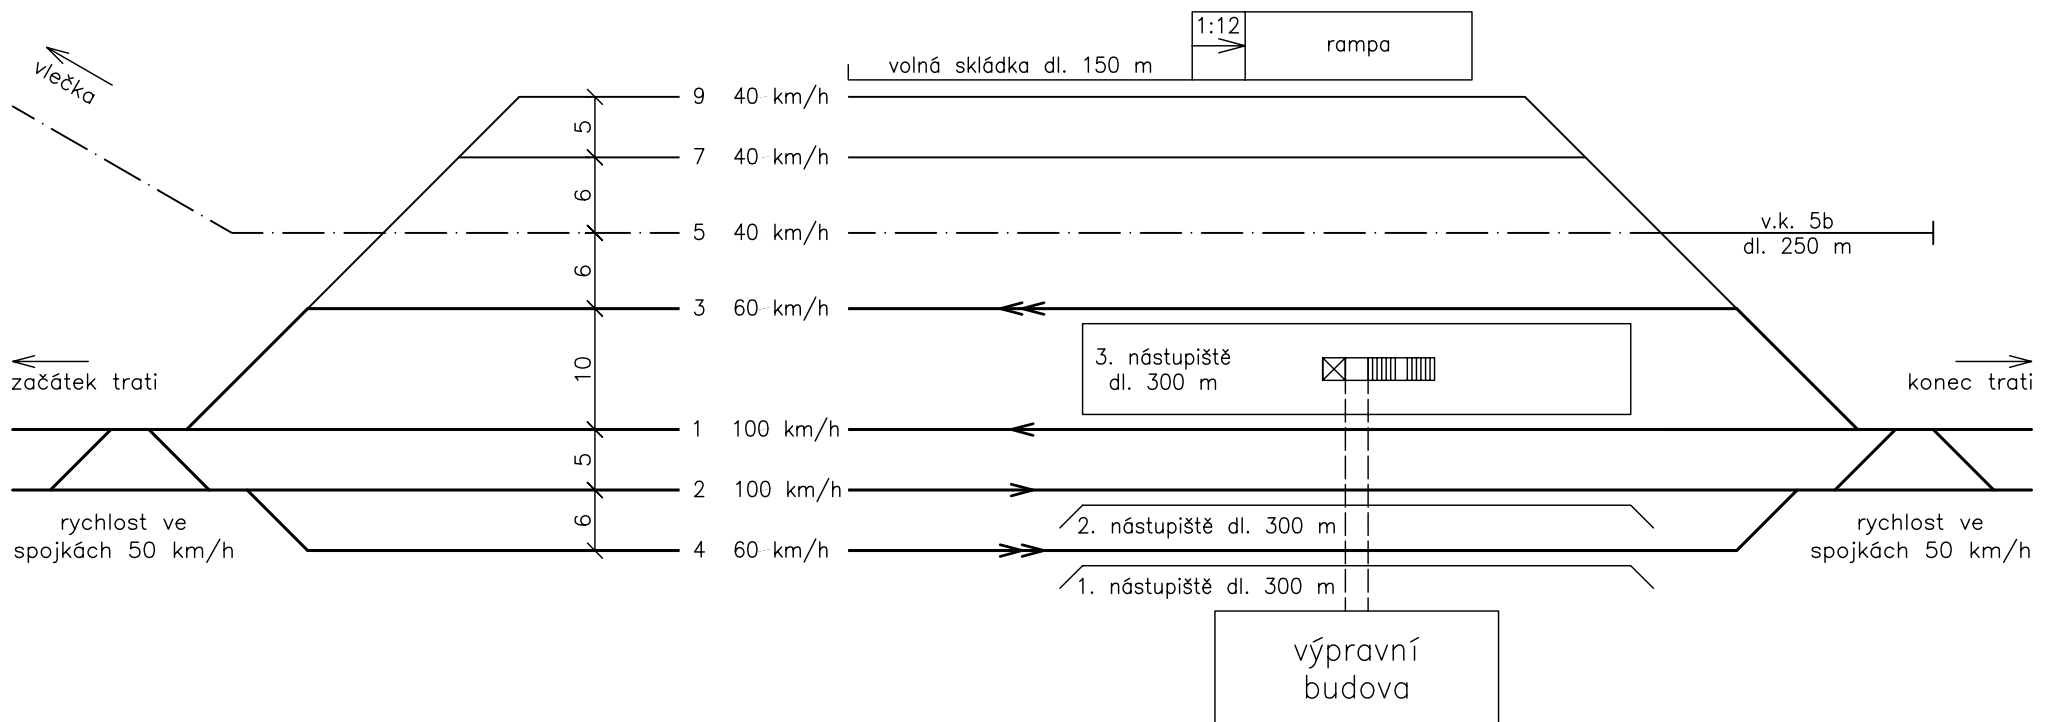

# Návrh dopravního schématu příklad B – peronizace

